



3 RoK 64 m²

FÖRKLARINGAR

- G Garderob
- L Linneskåp
- K Kylskåp
- F Frysskåp
- K/F Kyl/Frys
- / Spis
- X Plats för diskmaskin
- TM Tvättmaskin
- TT Torktumlare
- KM Kombimaskin
- ST Städsåp
- / Installationsschakt
- KLK Klädkammare
- FRD Förråd
- KH Kapphylla
- EL Elskåp

--- Vagg förstärkt för vaggmonterad TV

Lägenhetsarea mäts inom omslutande lägenhetsväggar inklusive innerväggar och ev schakt. (Enl SS 02 10 53)

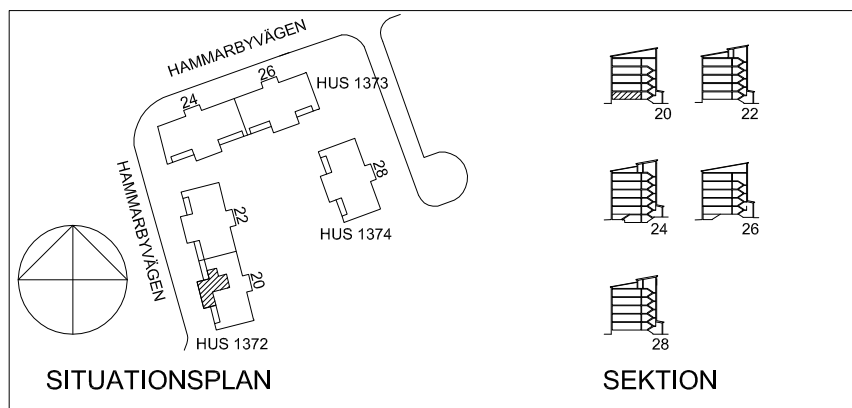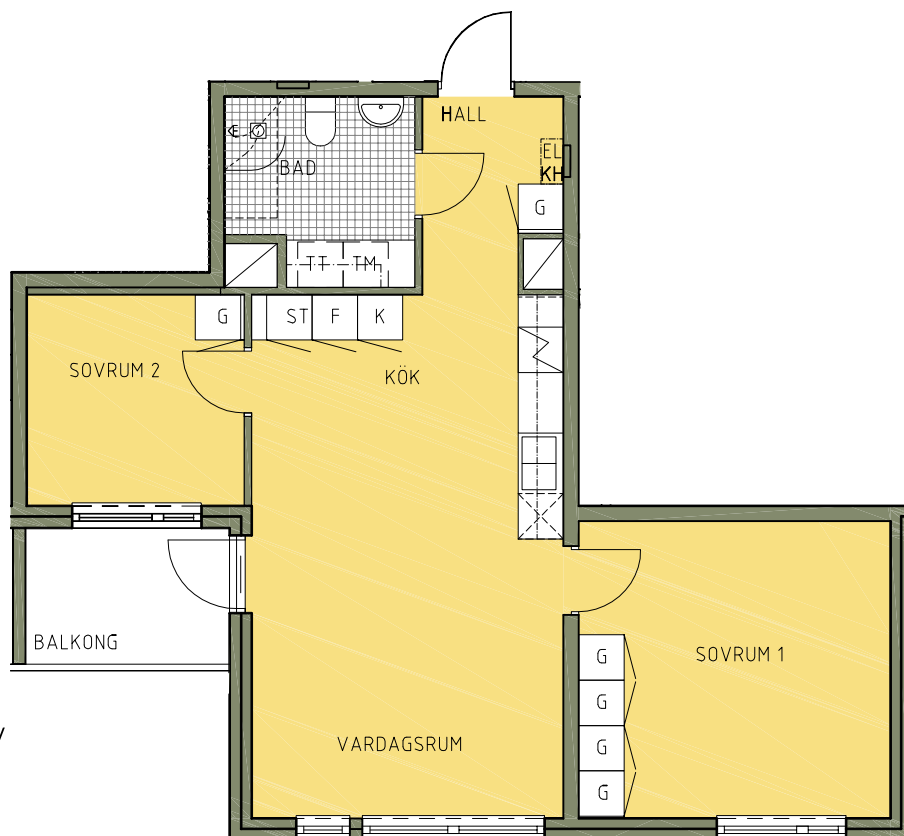

LGH: 1372-1002

0 1 2 3 4 5 m

SKALA 1:100

2015-01-30

Res. för ev ändringar