


2 RoK 45m²


FÖRKLARINGAR

- G Garderob
- K Kylskåp
- F Frysskåp
- K/F Kyl/Frys
- Spis
- DM Förberedd plats för diskmaskin
- TM Tvättmaskin
- TT Torktumlare
- KM Kombimaskin
- S Städsåp
- Installationsschakt
- M Förberedd plats för mikrovågsugn
- KLK Klädkammare
- FRD Förråd
- KH Kapphylla
- FS Fördelarskåp
- MM Multimediaskåp
- Vägg förstärkt för väggmonterad TV
- Möjlig avdelning

Lägenhetsarea mäts inom omslutande lägenhetsväggar inklusive innerväggar och eventuella schakt. (Enl. SS 02 10 53)

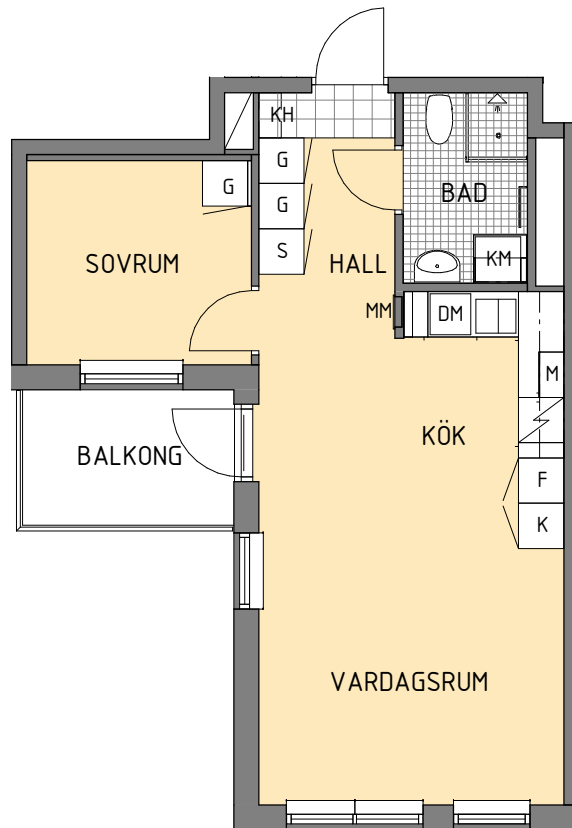


LGH 4202-2055

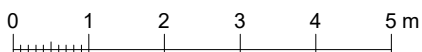

SKALA 1:100

2018-03-29

Res för ev. ändringar

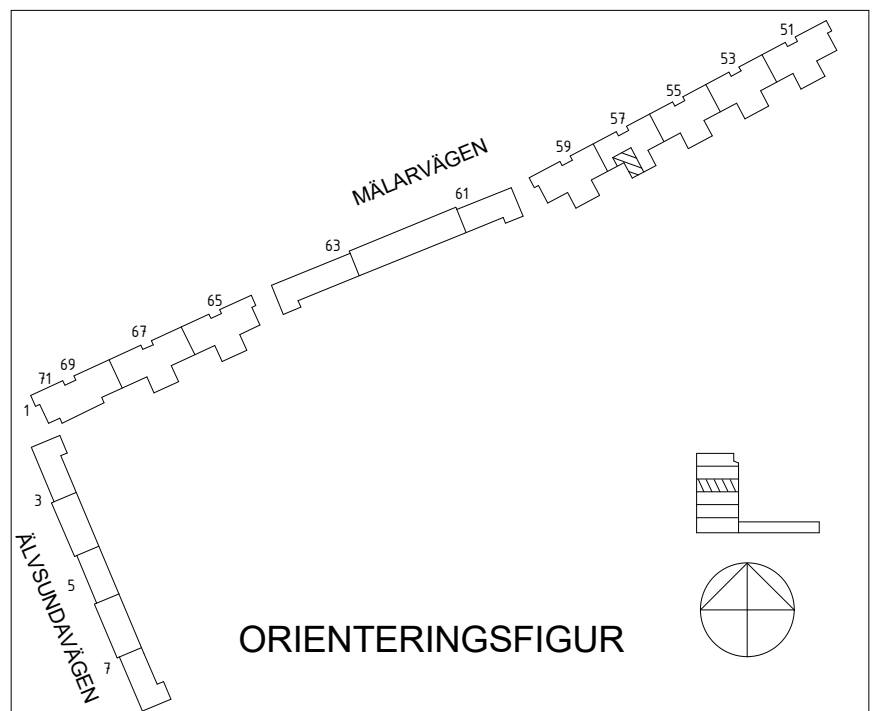

ORIENTERINGSFIGUR