


2 ROK 45 m²


FÖRKLARINGAR

-  Garderob
-  Kylskåp
-  Frysskåp
-  Kyl/Frys
-  Spis
-  Förberedd plats för diskmaskin
-  Tvättmaskin
-  Torktumlare
-  Kombimaskin
-  Städskåp
-  Installationsschakt
-  Förberedd plats för mikrovågsugn
- KLK Klädkammare
- FRD Förråd
- KH Kapphylla
- FS Fördelarskåp
- MM Multimediaskåp
-  Vägg förstärkt för väggmonterad TV
-  Möjlig avdelning

Lägenhetsarea mäts inom omslutande lägenhetsväggar inklusive innerväggar och eventuella schakt. (Enl. SS 02 10 53)

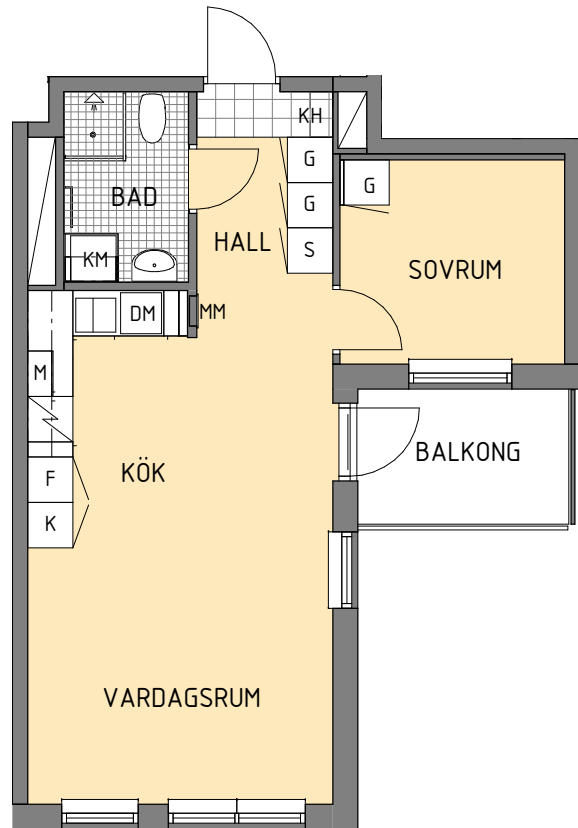

LGH 4202-2039

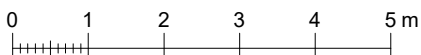

SKALA 1:100

2018-03-29

Res för ev. ändringar

