



LÄGENHET 2540-4037


2 RUM OCH KÖK 49 KVM

2540-4037

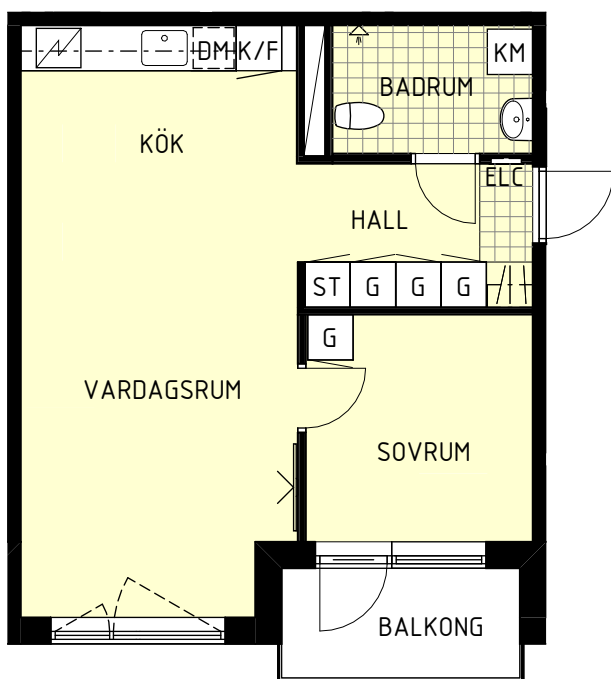


-  Hatthylla
-  Garderob
-  Städ
-  Installationsschakt
- ELC Elcentral och data
- KLK Klädkammare
- FRD Förråd
-  Kyl
-  Frys
-  Kyl och frys
-  Spis
-  Kombimaskin för tvätt och tork
-  Diskmaskin
-  Tvättmaskin
-  Torktumlare
-  Plats för väggmonterad TV


Lägenhetsarea mäts inom omslutande lägenhetsväggar inklusive innerväggar och eventuella schakt och avrundas till närmaste heltal. (Enl. SS 21054:2020)

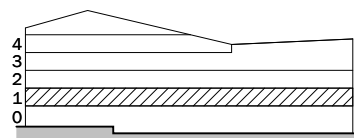

Rumshöjd: 2,5 m
Bröstningshöjd fönster där ej annat anges: 0,6 m

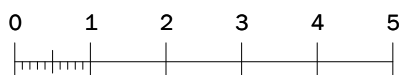

Skala 1:100

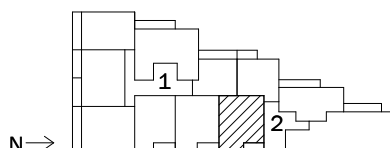

Dragonvägen