



 

 



 
 
 
 


## 5 RoK 101 m<sup>2</sup>



### FÖRKLARINGAR

-  Garderob 600mm
-  Garderob 500mm
-  Kylskåp
-  Frysskåp
-  Spis
-  Förberedd plats för diskmaskin
-  Förberedd plats för tvättmaskin/kombimaskin
-  Tvättmaskin
-  Torktumlare
-  Städskåp
-  Linneskåp
-  Installationsschakt
-  Förberedd plats för mikrovågsugn
-  Förberedd plats för badkar
- KLK Klädkammare
- FRD Förråd
- KH Kapphylla
- FJV-C Fjärrvärmecentral
- Vägg förstärkt för väggmonterad TV

 
Radhuset har tillhörande carport 5x3 m och förråd 3,5x3m.

Bostadsarea mäts inom omslutande radhusväggar inklusive innerväggar och eventuella schakt. (Enl. SS 02 10 53)

## RADHUS 4207-2205

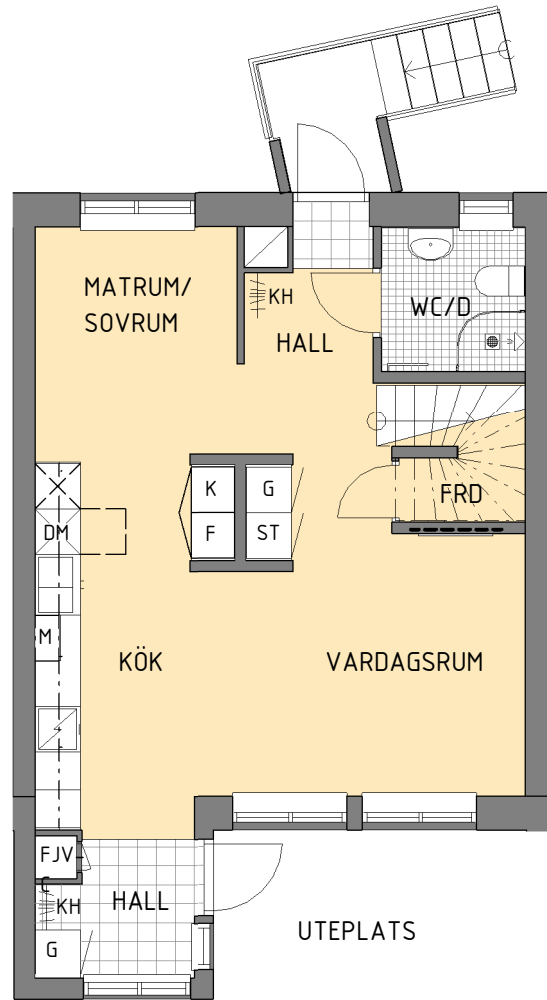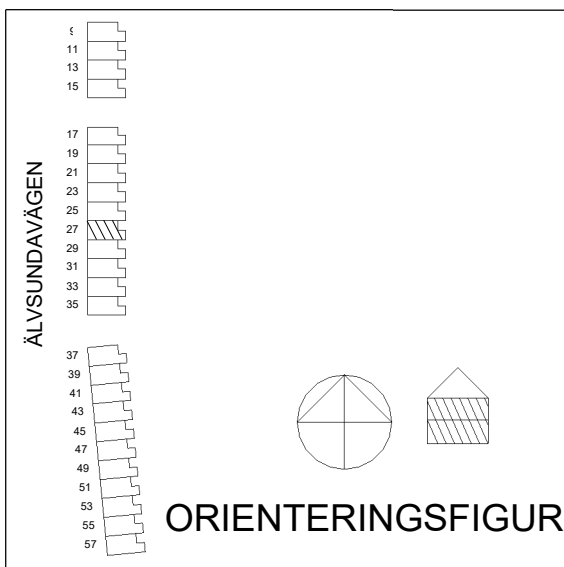

BOTTENVÅNING

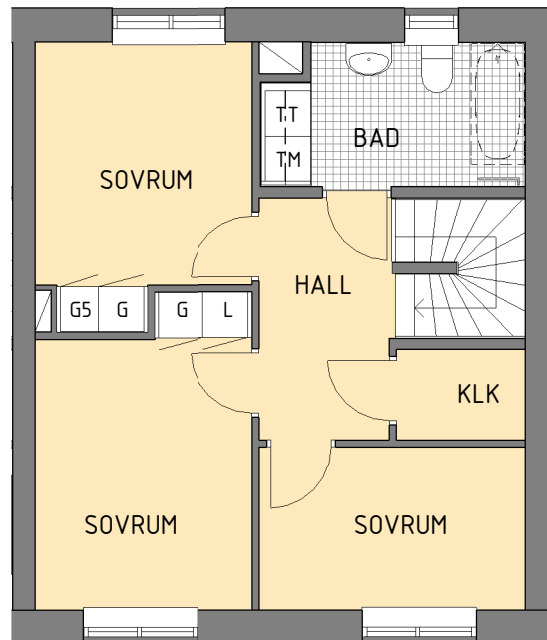

ÖVERVÅNING



SKALA 1:100

2018-10-19

Res för ev. ändringar